
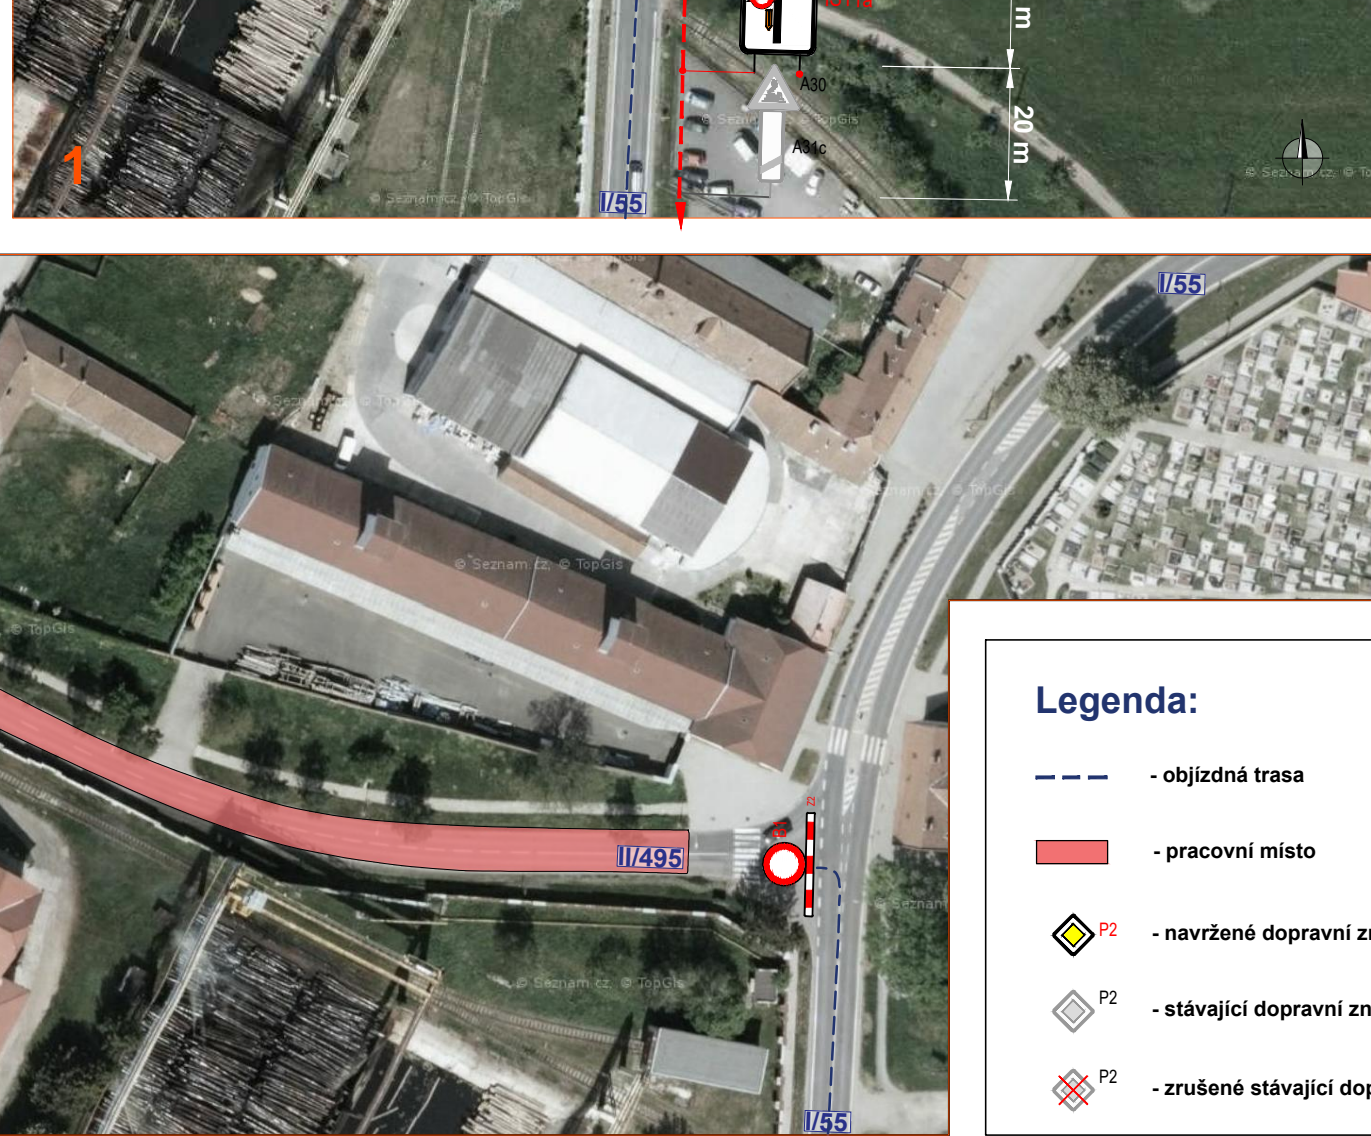
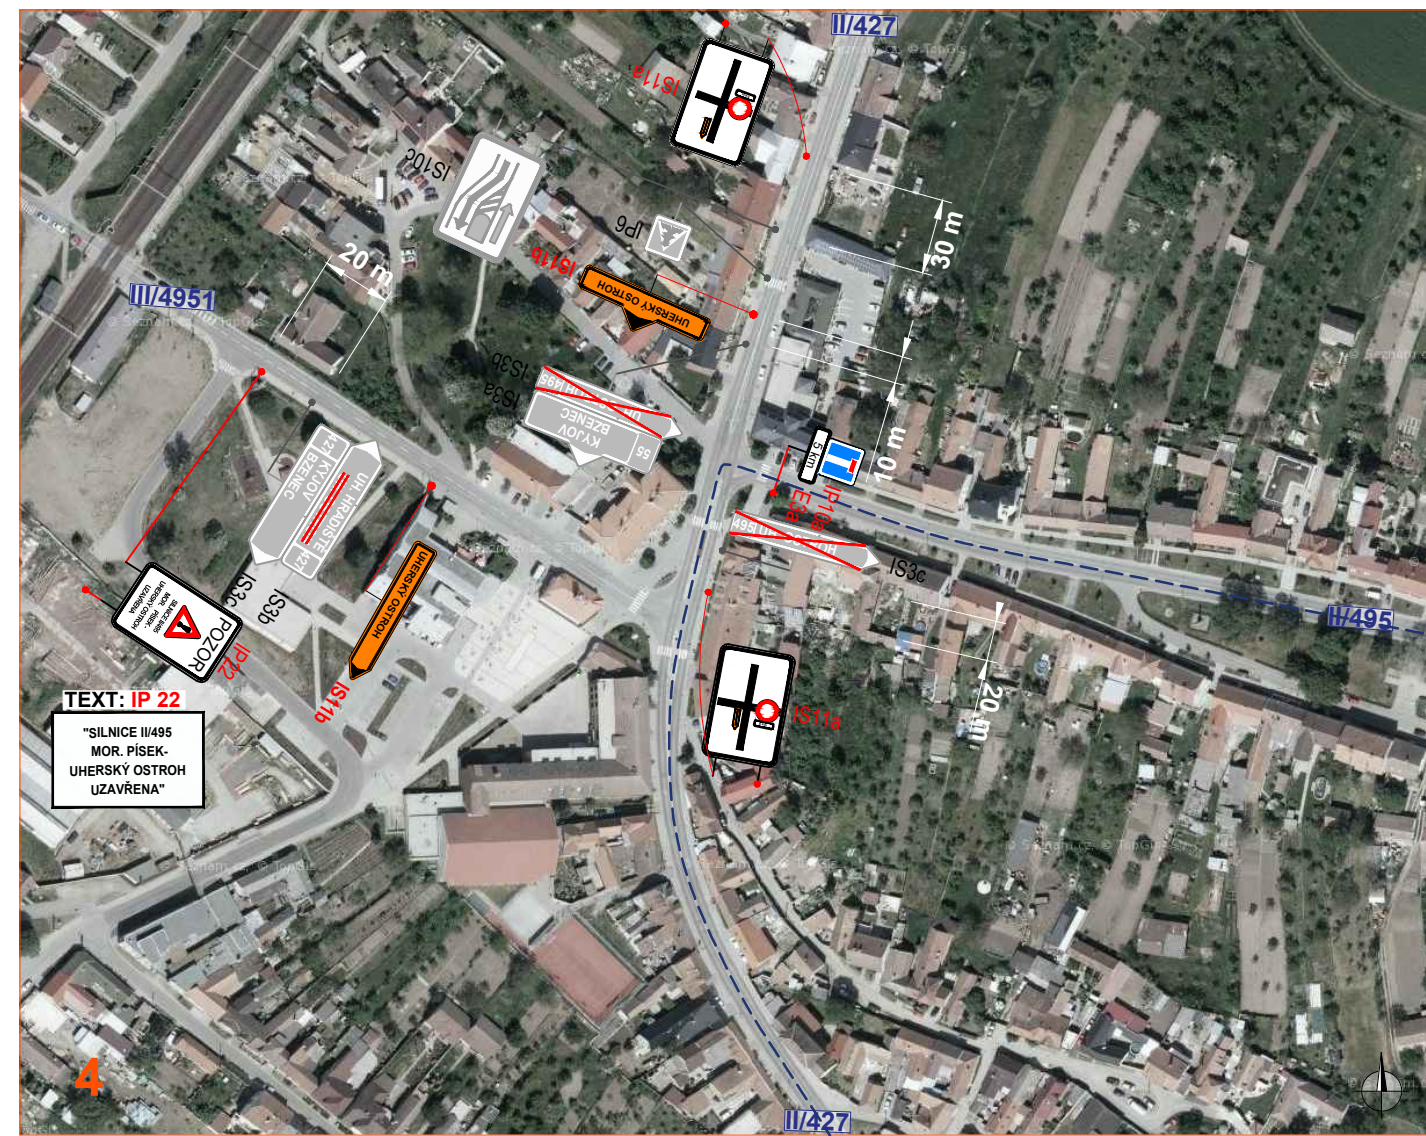
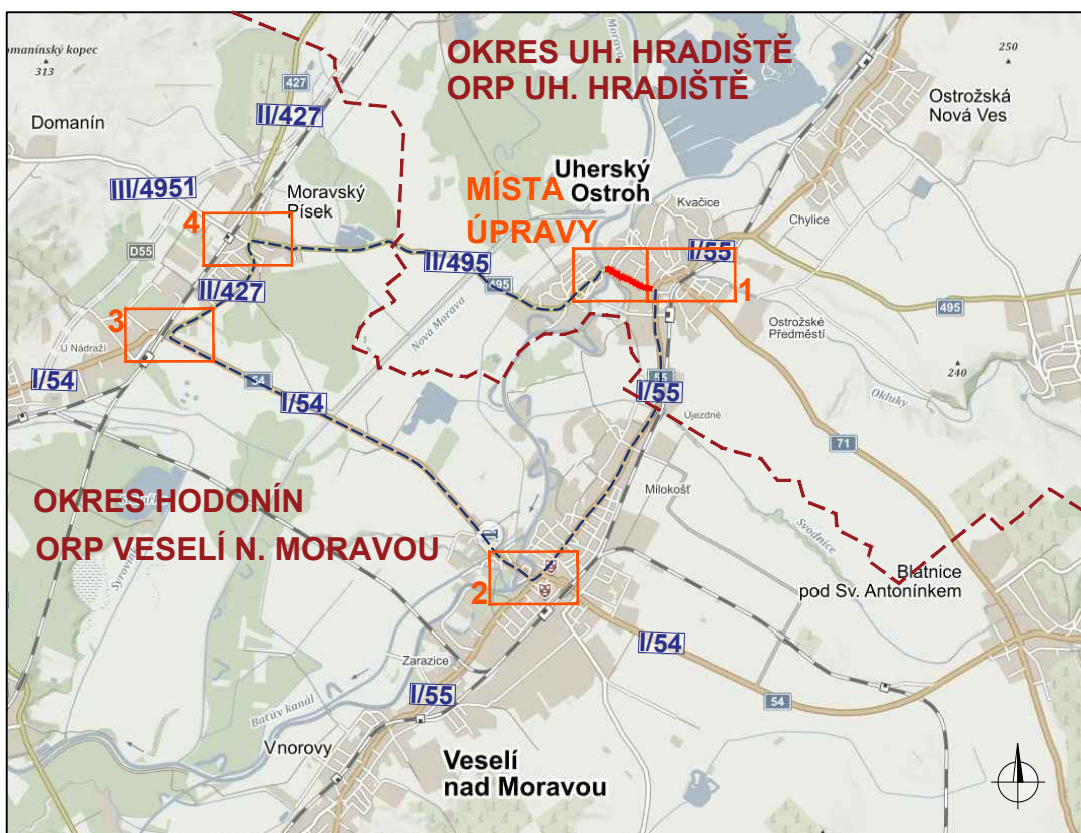
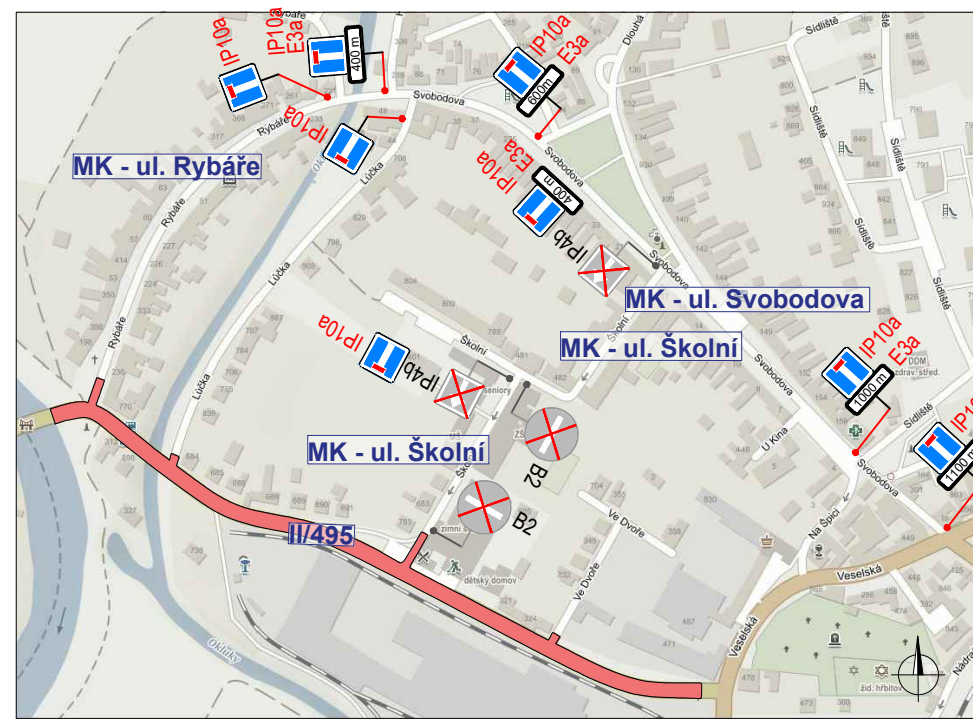


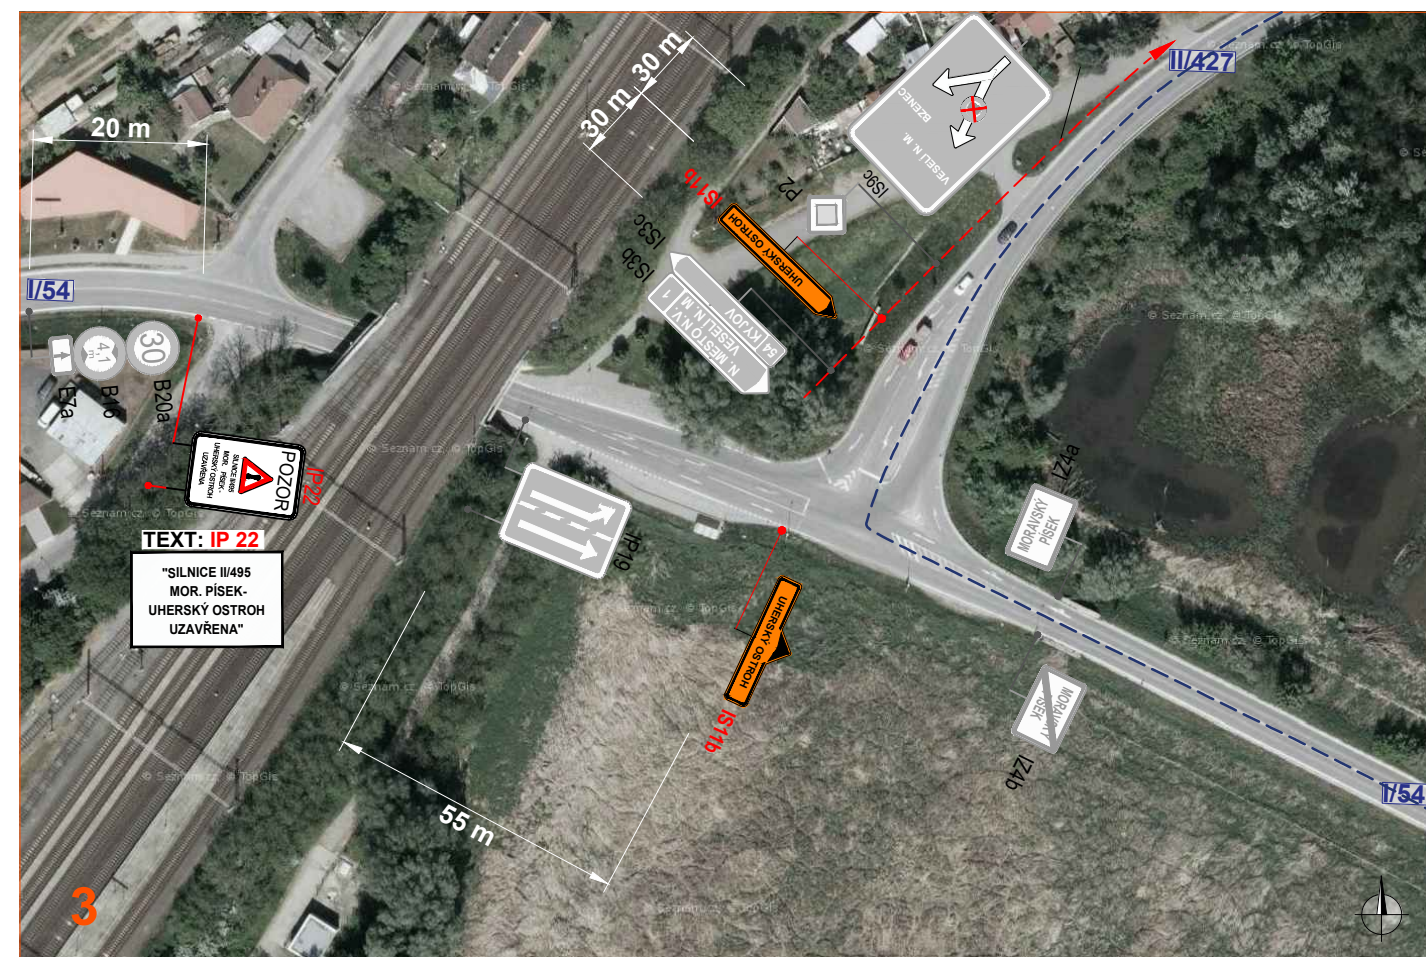

Legenda:

- objízdná trasa
- pracovní místo
- navržené dopravní značení
- stávající dopravní značení
- zrušené stávající dopravní značení

Souhlasíme s přechodnou úpravou provozu, uzavírkou a objízdnou trasou. V souladu s ustanovením § 36 odst. 3 zák. č. 500/2004 Sb. Správního řádu se vzdáváme práva vyjádřit se k podkladům rozhodnutí.

Dopravní značení, které bude v rozporu s přechodným dopravním značením bude dočasně zakryto.
Přechodné dopravní značení (dále PDZ) na silnicích I. třídy bude provedeno v základní velikosti folii tř. 2 (příp. tř. 3) a na pozemních komunikacích nižších tříd bude PDZ provedeno v základní velikosti folii tř. 1. PDZ bude osazeno dle TP 66.

VYPRACOVAL	VAŠUT		
KONTROLOVAL	JANATA		
INVESTOR	OBEČ UHERSKÝ OSTROH		
ZHOTOVITEL	M-SILNICE a.s.		
STAVBA	SILNICE II/495, UHERSKÝ OSTROH		
VÝKRES	SITUACE DOPRAVNÍHO OMEZENÍ - ETAPA III.		
A4 1036x297			
PŘECHODNÁ ÚPRAVA PROVOZU			
DATUM	15. 4. 2020		
NAŠE ZN.	ZK-20-0238		